



PEINE, GALERÍAS Y PASARELAS

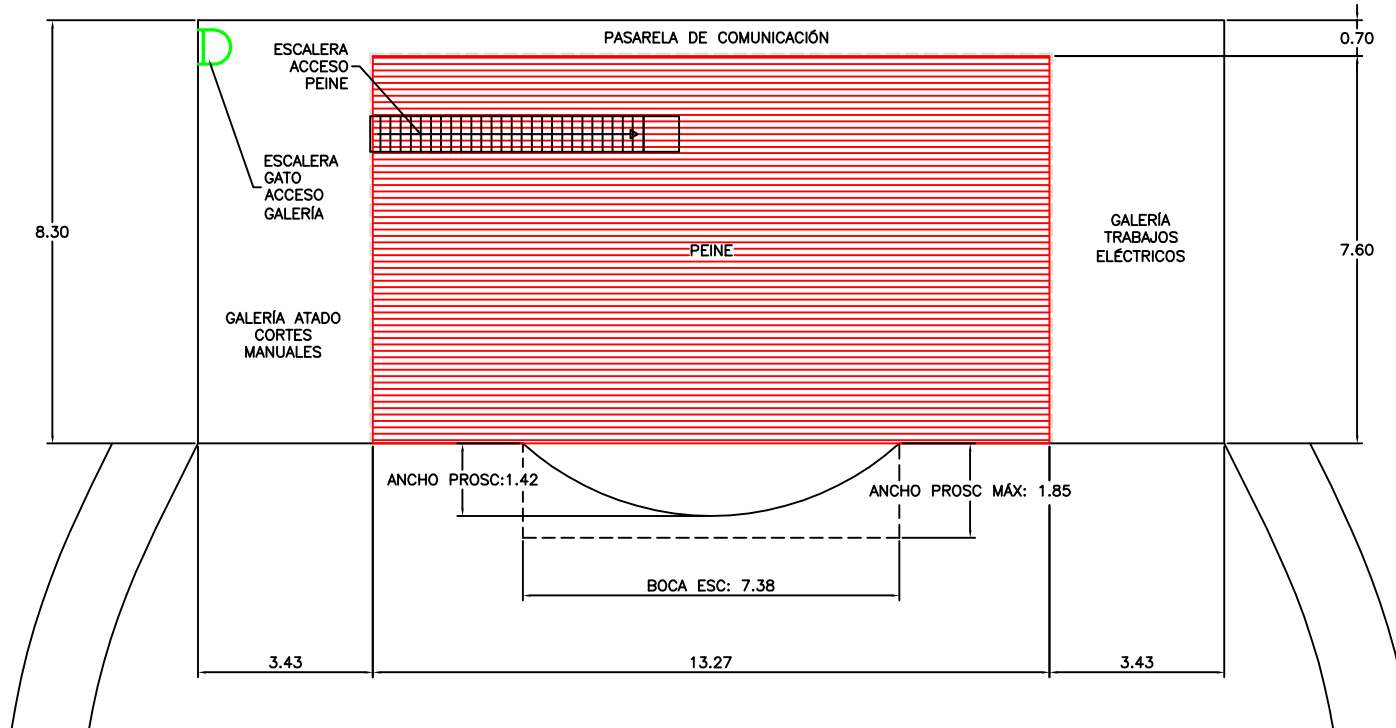

COTAS EN METROS

		PROYECTO: PROYECTO ESCENOTÉCNICO DE LA SALA "FOMENT CULTURAL"	
		POBLACIÓN: MOLINS DE REI	PLANO Nº: 02
DIBUJA: X. GÓMEZ	COMPRUEBA: E. GUILLOT	DENOMINACIÓN: PEINE, GALERÍAS Y PASARELAS	
REF: MOLINS DE REI	FECHA: 27/12/02	ESCALA: 1/100	
FRESNEL S.A. Telf: 93 210 73 51 Fax: 93 213 76 61 C/Providència 109-111 08024 Barcelona strong@strong.es http: www.strong.es			