



# DISTRIBUCIÓN CANALES ILUMINACIÓN EN NIVEL ESCENARIO

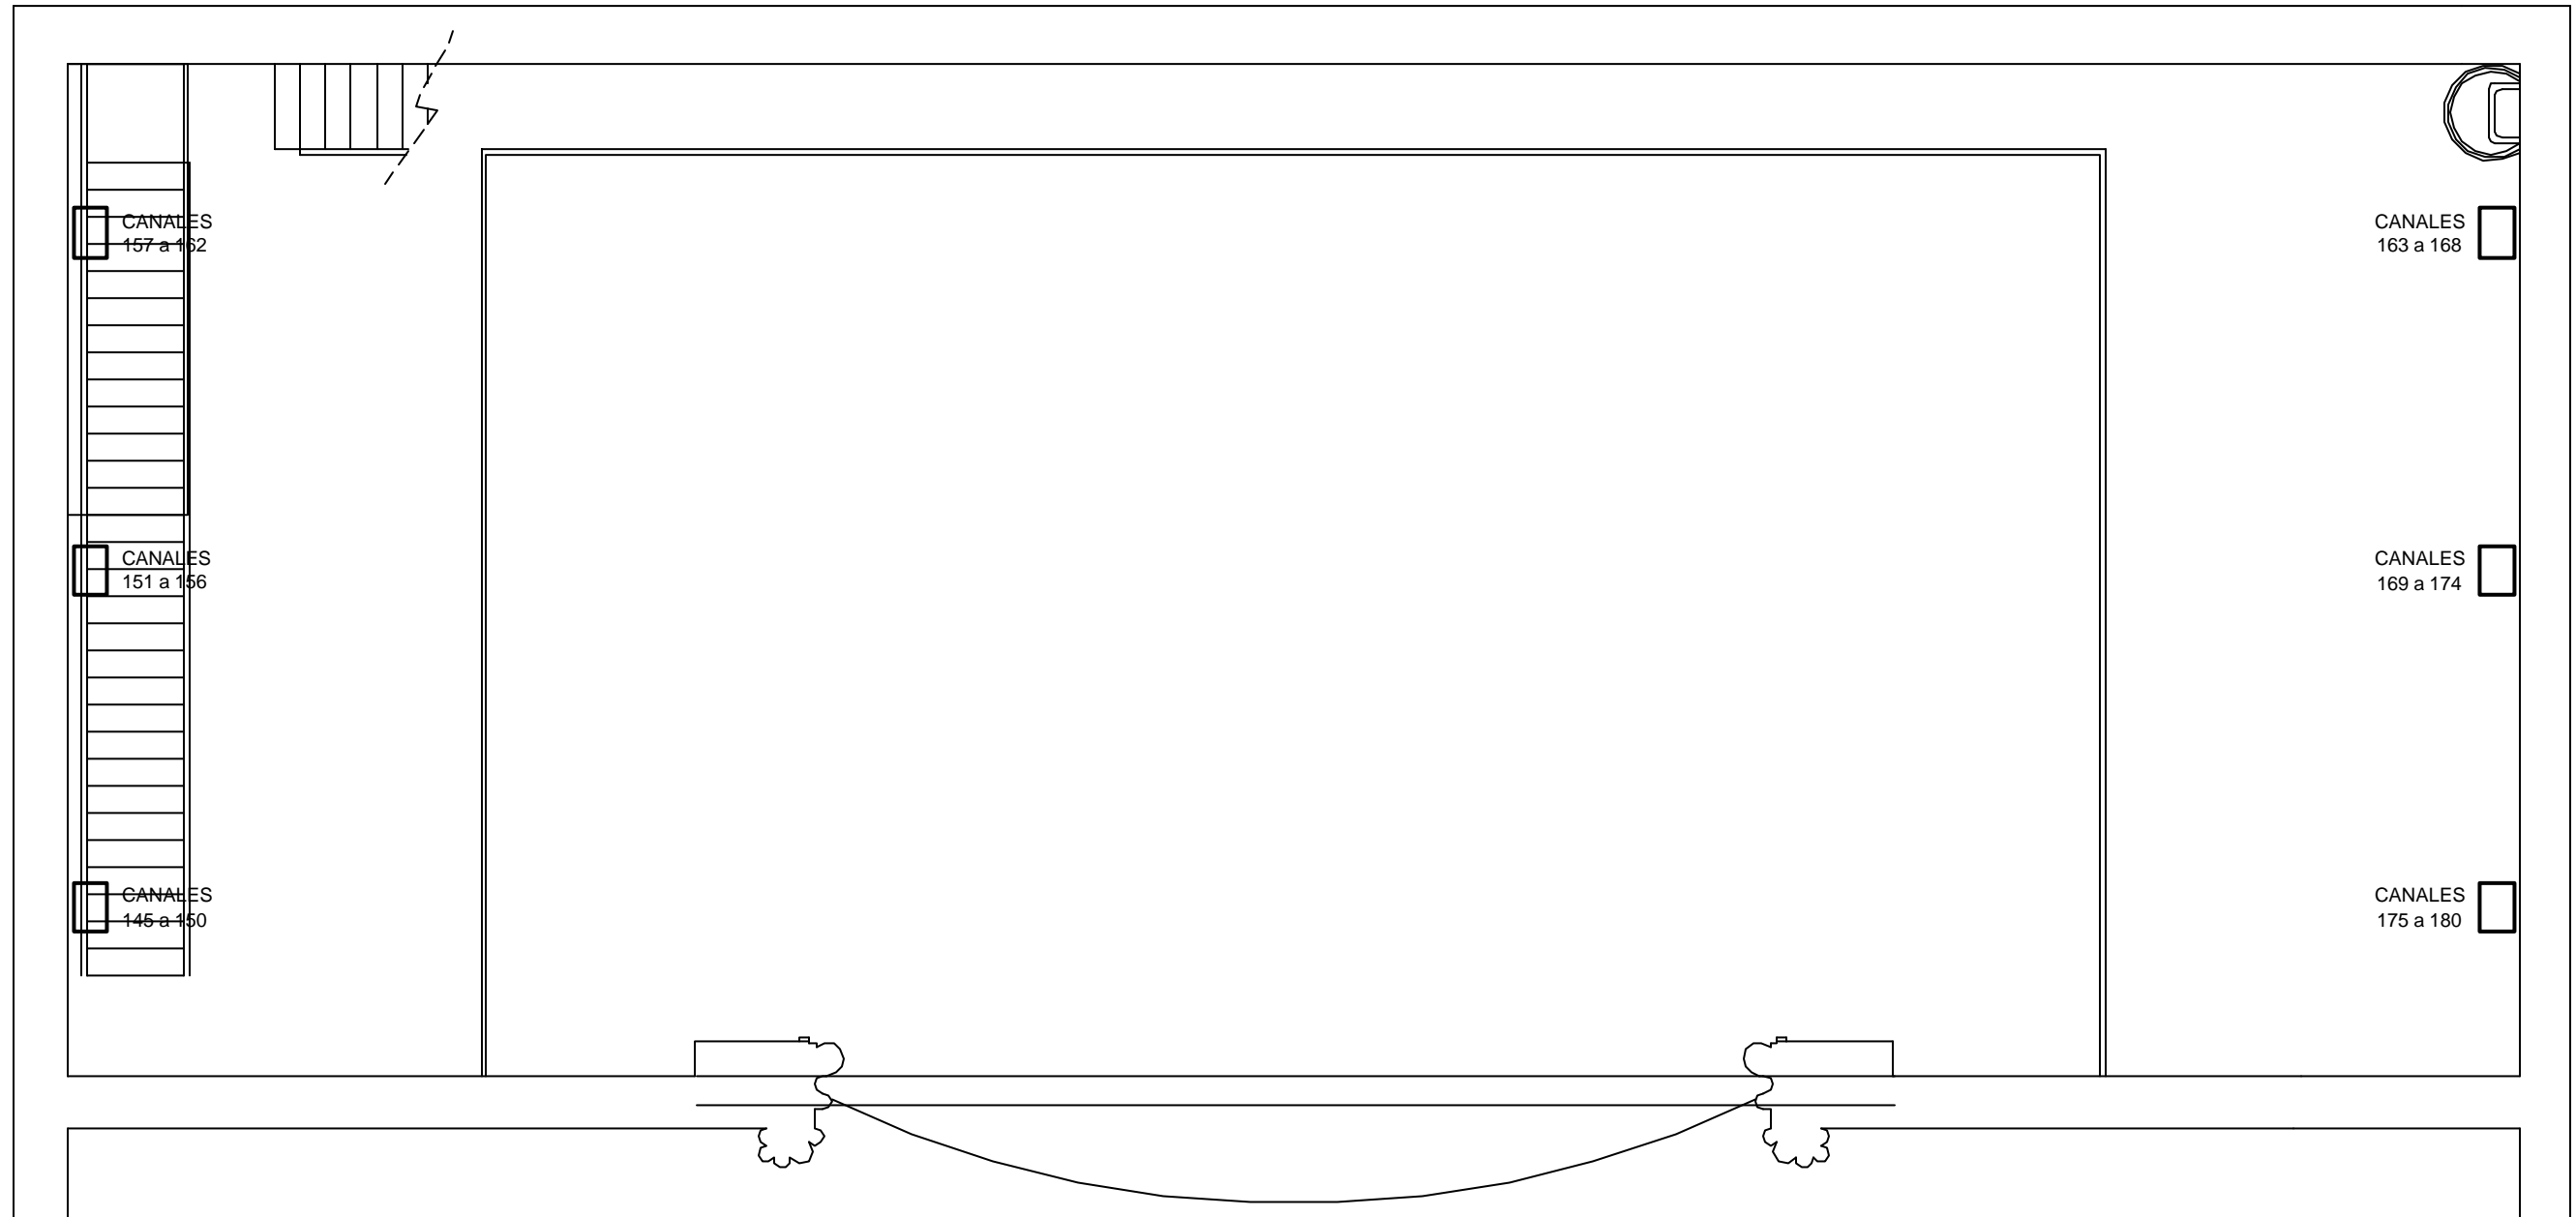

PLANTA

 <p><b>strong stage</b> Ingeniería escénica</p>	<p>FRESNEL S.A. Providència 109-111 08024 Barcelona ☎: 93 210 73 51 Fax: 93 213 76 61 Web: <a href="http://www.strong.es">http://www.strong.es</a> ✉: <a href="mailto:strong@strong.es">strong@strong.es</a></p>	<p>Fecha: 21-07-2004</p>	<p>ACTIVIDAD: CANALES ILUMINACIÓN</p>	<p>PROYECTO: SALA FOMENT CULTURAL MOLINS DE REI</p>	<p>Plano n° <b>CI-03</b></p>	
		<p>COMPRUEBA: E.GUILLOT</p>	<p>ARCHIVO: CANALES BAEL-CAEL MOLINS DE REI.dwg</p>	<p>DENOMINACIÓN: DISTRIBUCIÓN CANALES DE ILUMINACIÓN NIVEL ESCENARIO</p>	<p>Versión: <b>01</b></p>	
		<p>DIBUJA: X.GÓMEZ</p>	<p>DIRECTORIO: PROY2002MOLINS DE REI\ NOSTRES 2004</p>			<p>Escala: <b>1/60</b></p>