



DISTRIBUCIÓN CANALES ILUMINACIÓN EN NIVEL GALERÍAS DE TRABAJO Y PASARELA DE COMUNICACIÓN

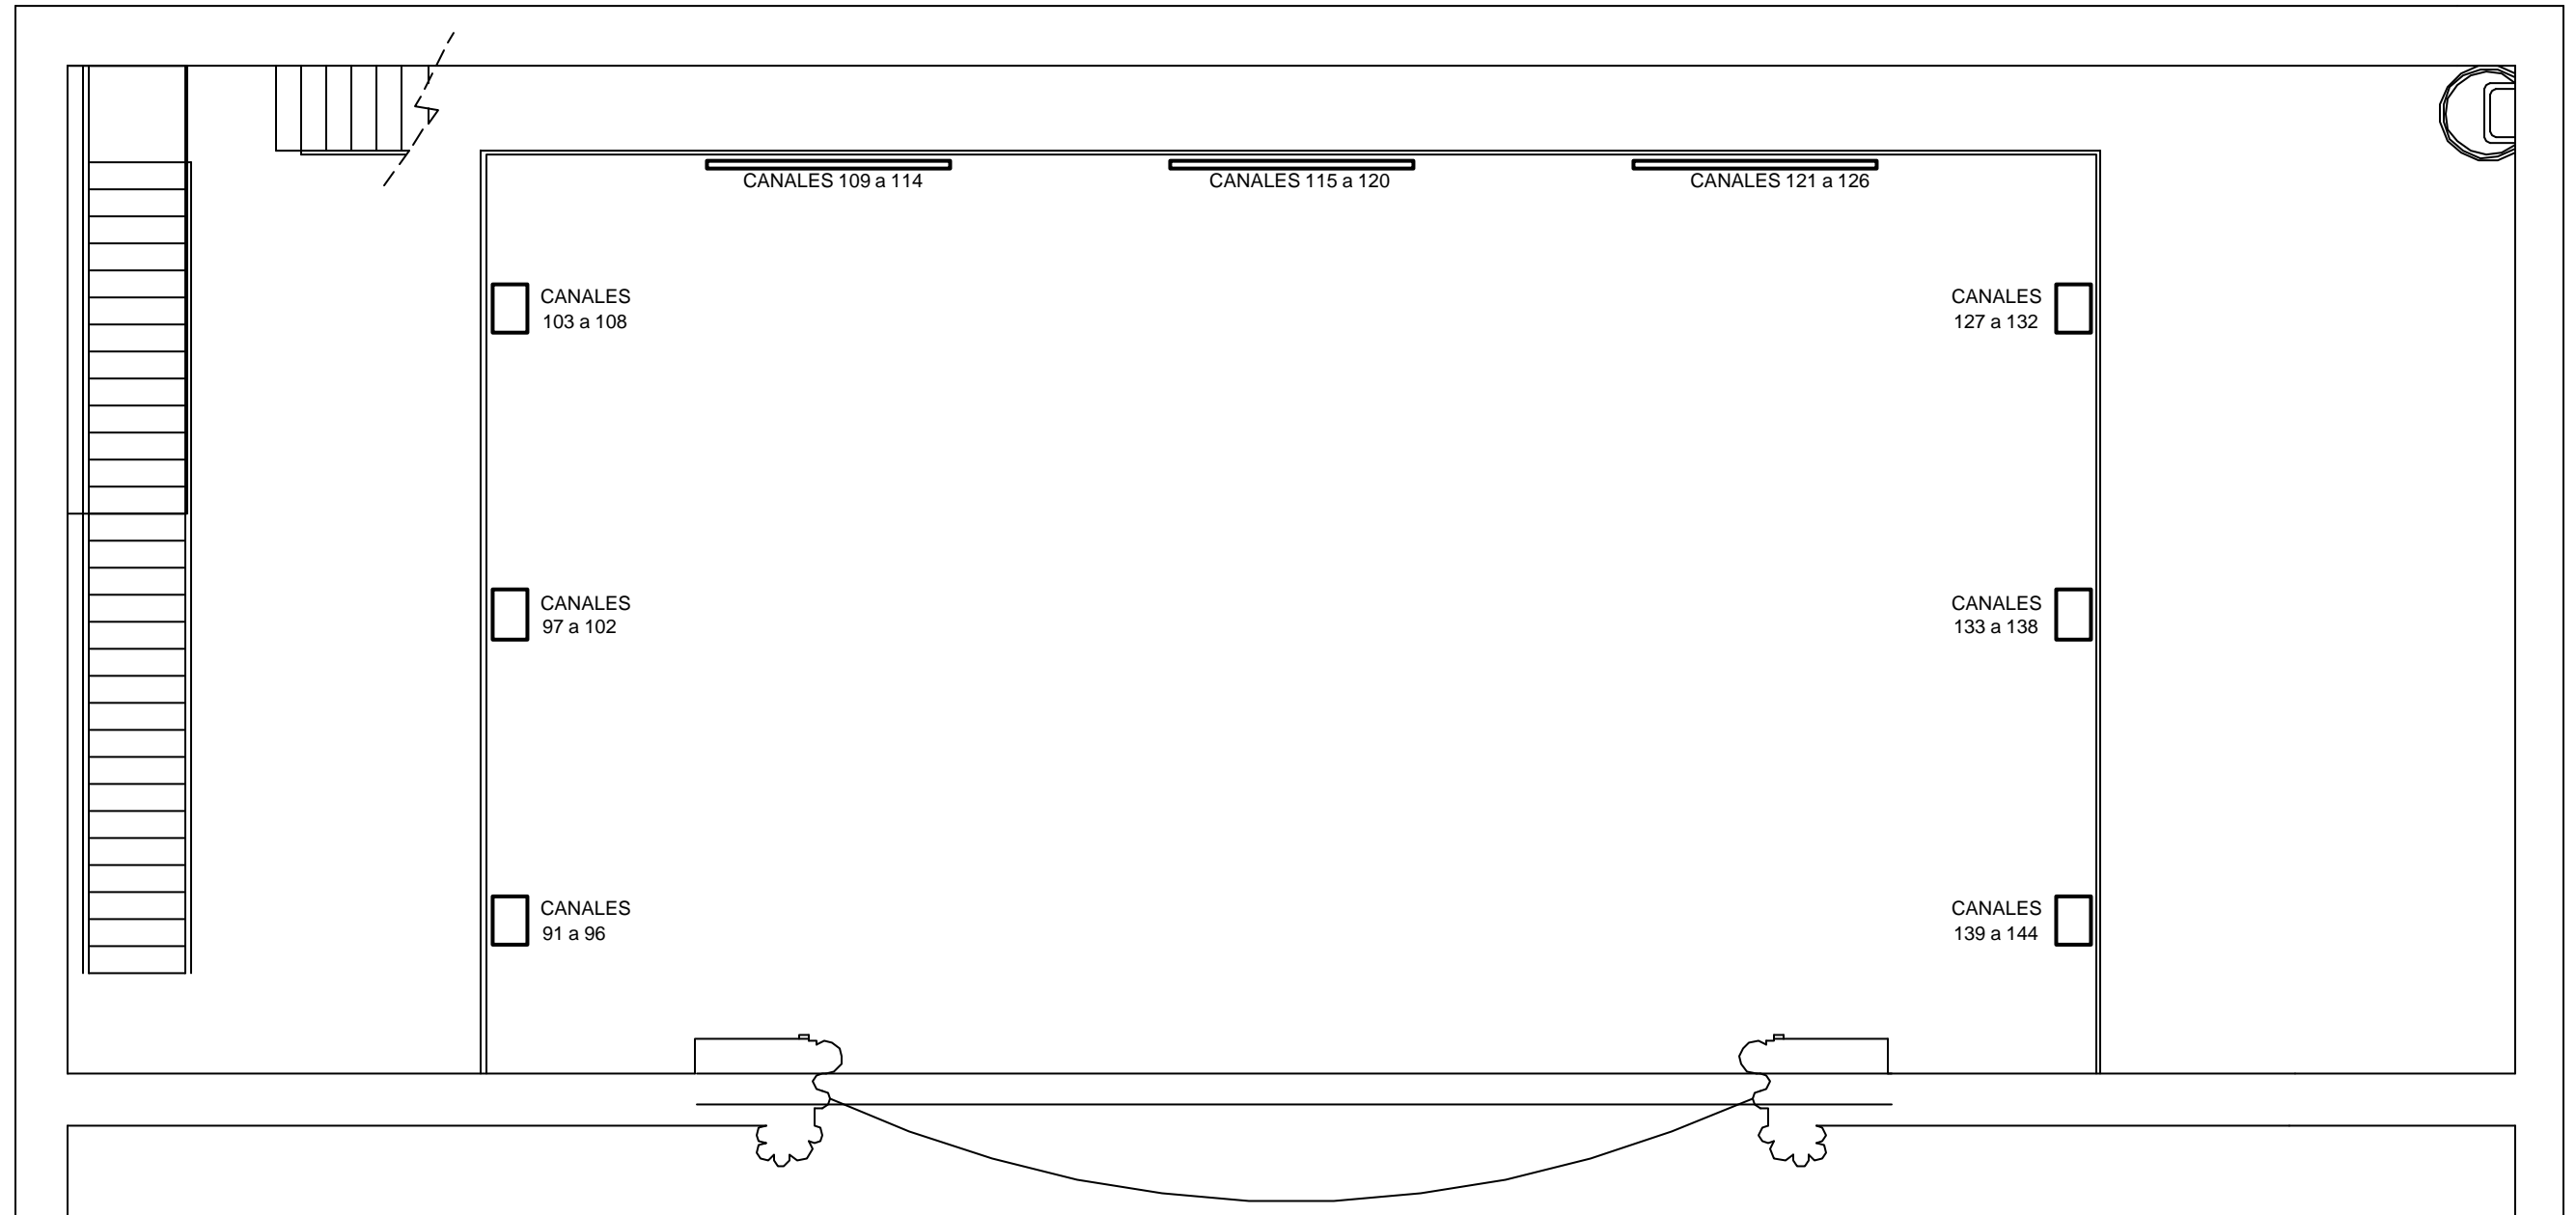

PLANTA

 <p>strong stage Ingeniería escénica</p>	<p>FRESNEL S.A. Providència 109-111 08024 Barcelona ☎: 93 210 73 51 Fax: 93 213 76 61 Web: http://www.strong.es ✉: strong@strong.es</p>	<p>Fecha: 21-07-2004</p>	<p>ACTIVIDAD: CANALES ILUMINACIÓN</p>	<p>PROYECTO: SALA FOMENT CULTURAL MOLINS DE REI</p>	<p>Plano n° CI-02</p>
		<p>COMPRUEBA: E.GUILLOT</p>	<p>ARCHIVO: CANALES BAEL-CAEL MOLINS DE REI.dwg</p>		
		<p>DIBUJA: X.GÓMEZ</p>	<p>DIRECTORIO: PROY2002MOLINS DE REI\ NOSTRES 2004</p>	<p>Escala: 1/60</p>	